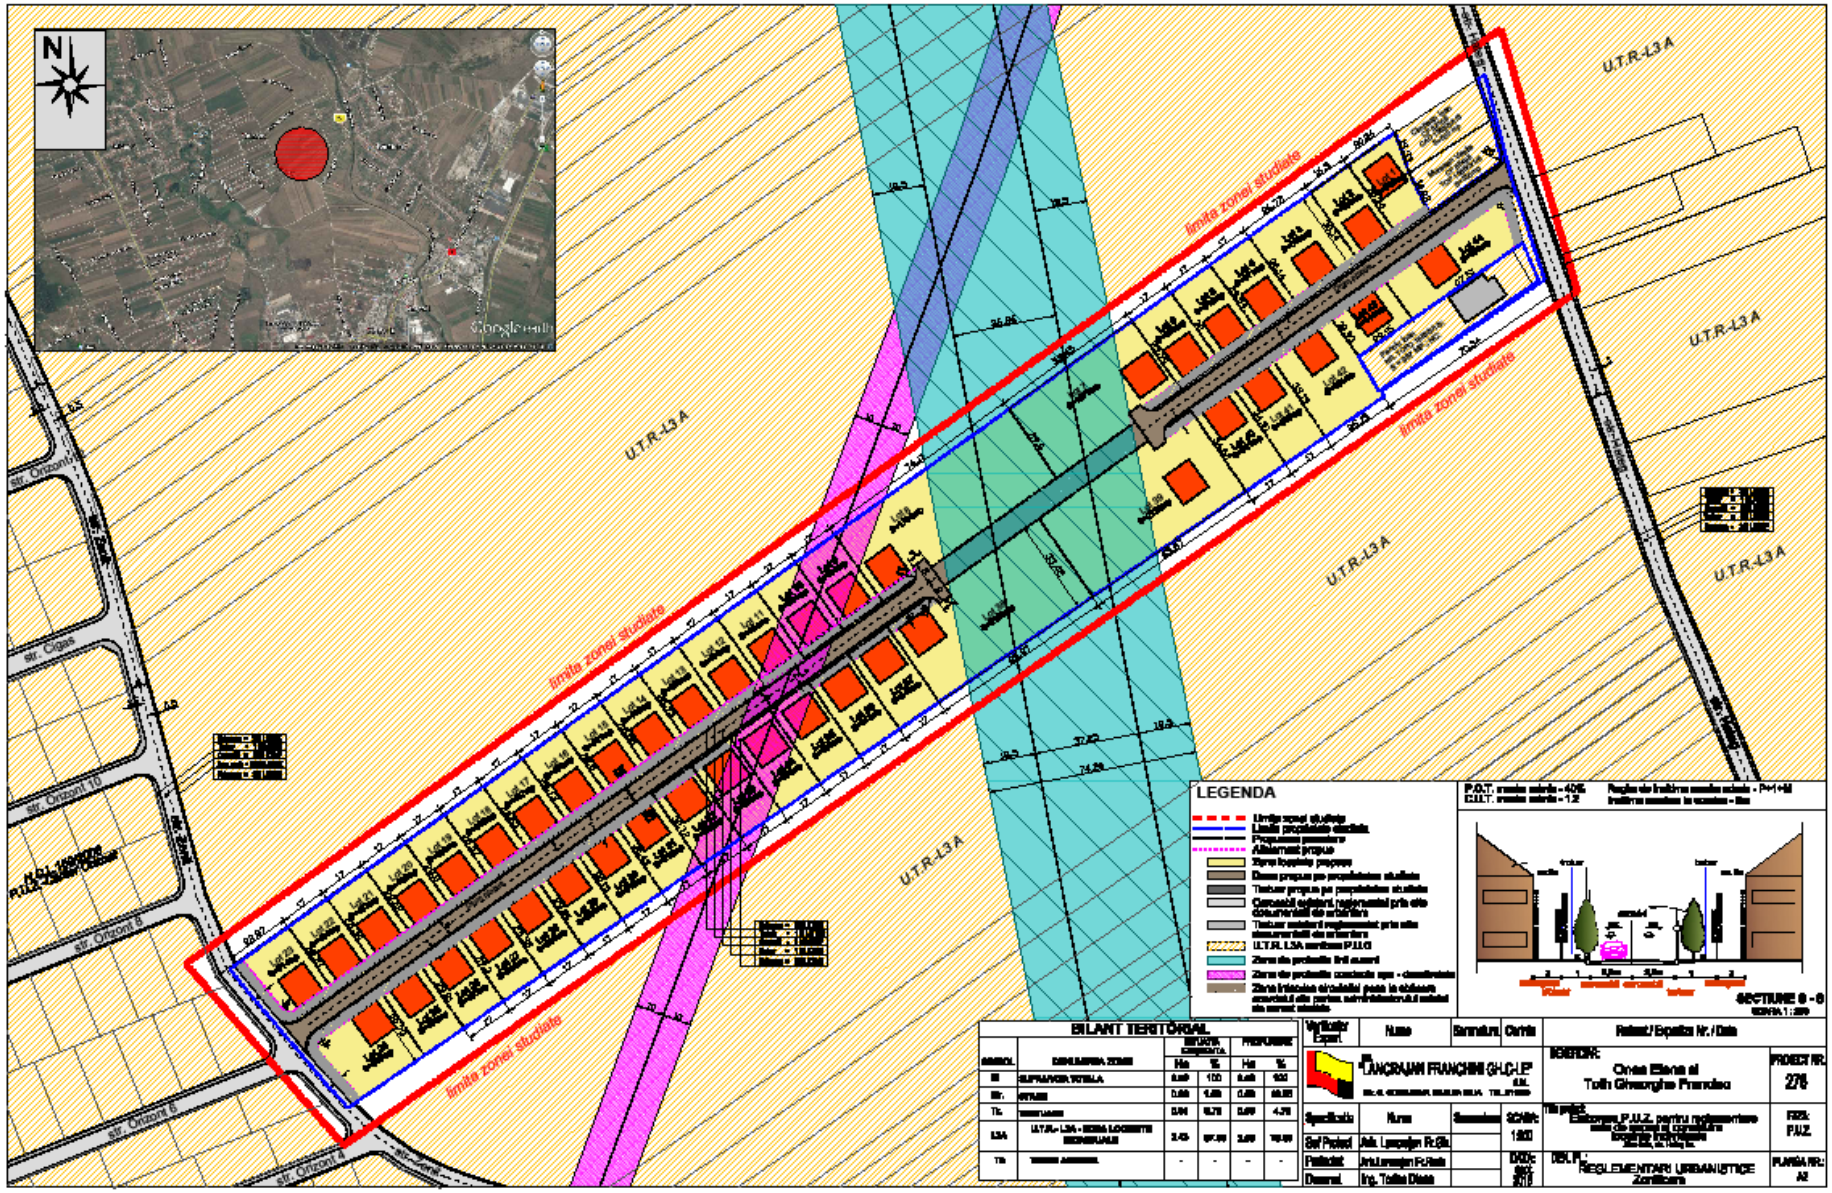
N
U.T.R-L3 A
limita zonei studiate
str. Ortorii 7
str. Ortorii 10
str. Ortorii 8
str. Ortorii 6
str. Ortorii 4
str. Cigas
LEGENDA
SECTIUNE 0 - 0
BILANT TERITORIAL
LANCRANJAN FRANCHINI GH-CI-LP
Ortea Elena si
Tolin Gheorghe Prandea
276
Elaborare P.U.Z. pentru reglementare
REGLEMENTARI URBANISTICE
Zonificare
P.U.Z.
A2